


SCHNITT A - A

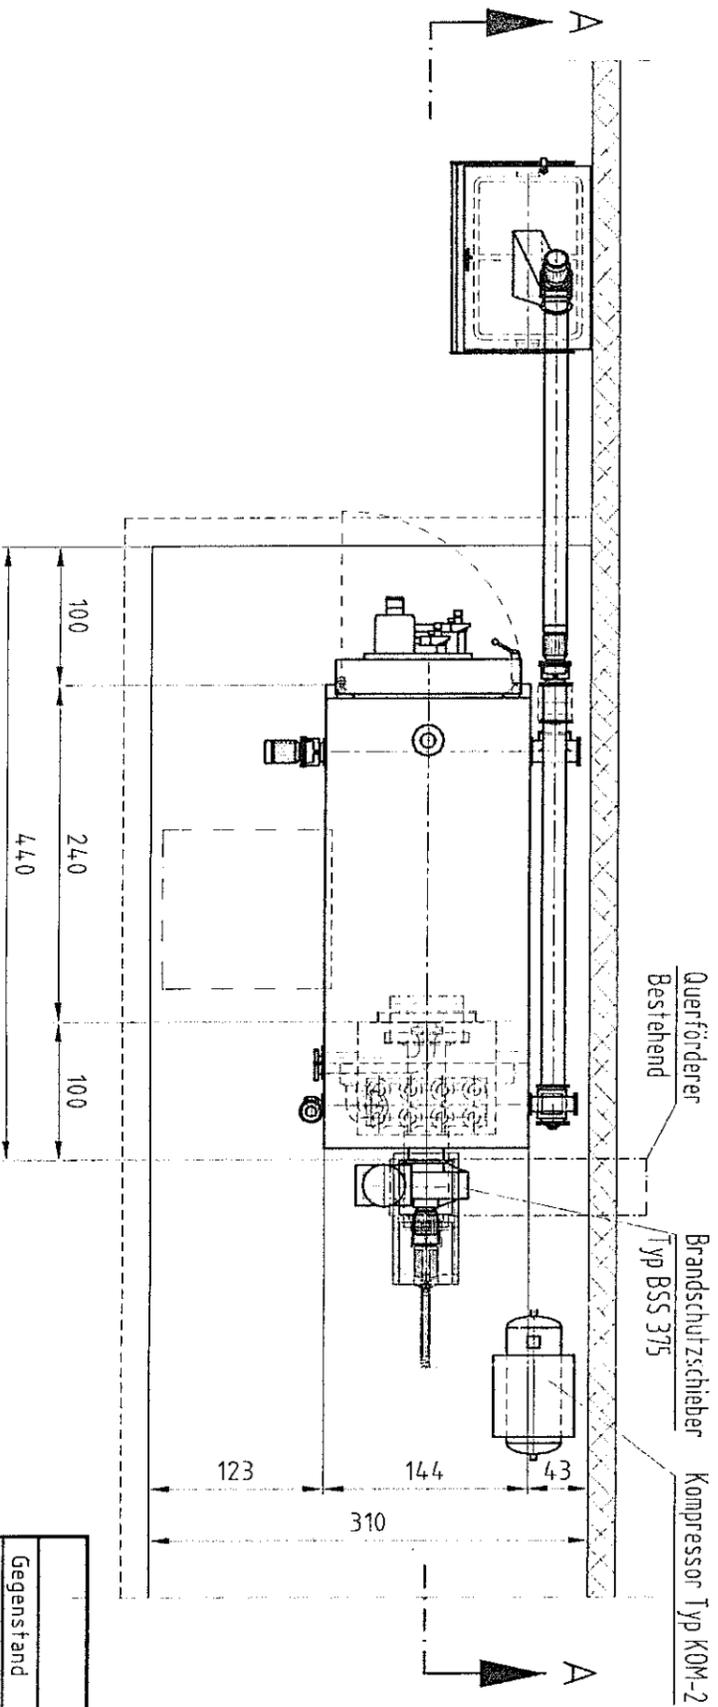

GRUNDRISSE HEIZZENTRALE

- Bemerkungen zur Ausführung:**
- Im Bereich der Kesselstandfläche können erhöhte Bodentemperaturen auftreten. Ausföhrung gemäss Wegleitung VKF für Feuerungsaggregate Art 2.14. Für Leistungen bis 300 kW nach EN305-5
 - Verbrennungsluftzuföhr: 10.3 x Kesselleistung (kW) = freier Querschnitt in cm². (Richtlinien; Vereinigung Kantonaler Feuerversicherungen VKF)
 - Gärgasentlüftung: Mind. 20-facher Luftwechsel pro Stunde bezogen auf den Inhalt des Hydraulikraumes. (Empfehlung: SUVA-Pro bei Grünschnitzsilos)

Gegenstand		Werkstoff/Bemerkung	
Allgemeintoleranzen nach SN 258440 mittel/AA5.16		Ersatz für	Massstab
Schachen Amstutz Einbauplan UTSR 550.32		Ersetzt durch	1:50
Vermerk		gezeichnet	JSK 13.07.2004
		geändert	JSK 28.09.2004
		geprüft	hm 28.09.2004
		Gruppe	Zeichnungs-Nr
			10134.01.2



SCHMID AG
Holzfeuerungen
CH - 8360 Eschlikon TG

Tel 071/973 73 73
Fax 071/973 73 70

